


Przebudowa i rozbudowa oczyszczalni ścieków w miejscowości Święty Wojciech  
zlokalizowanej na działkach nr ewid. 419, 420, 421, 285/4, 286/4, 287/4, 288/14, 288/16, 288/18, 289/5, 290/13  
położonych w obrębie geodezyjnym Święty Wojciech, gmina Międzyrzecz

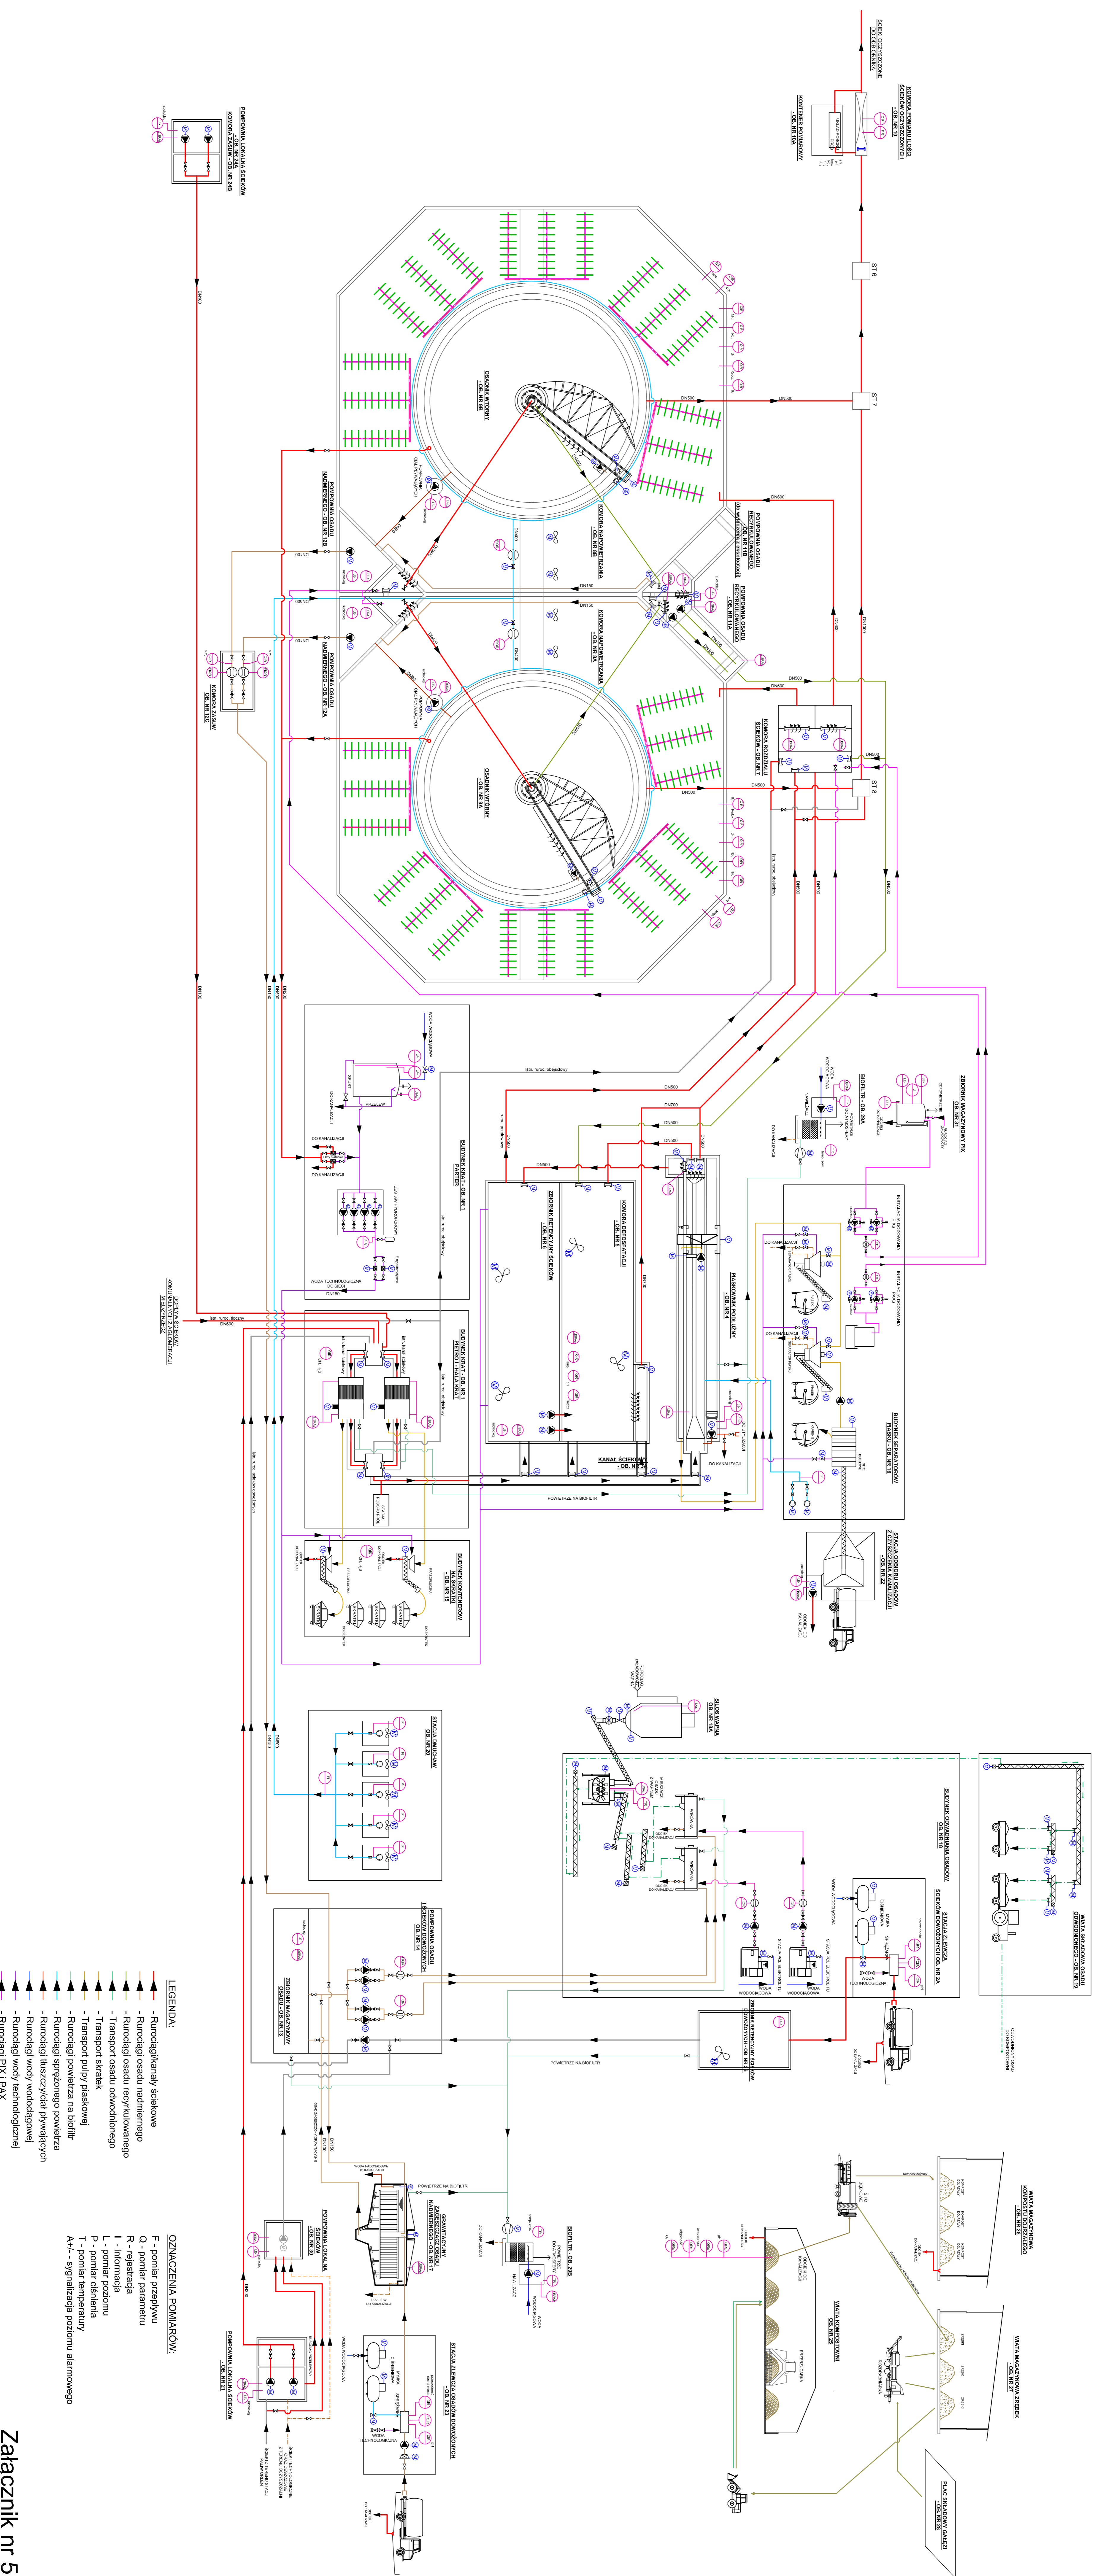

**Załącznik nr 5**  
Schemat technologiczny oczyszczalni ścieków  
po rozbudowie i przebudowie